


岸壁 (-11m) 標準断面図 S=1/100
(標準部)

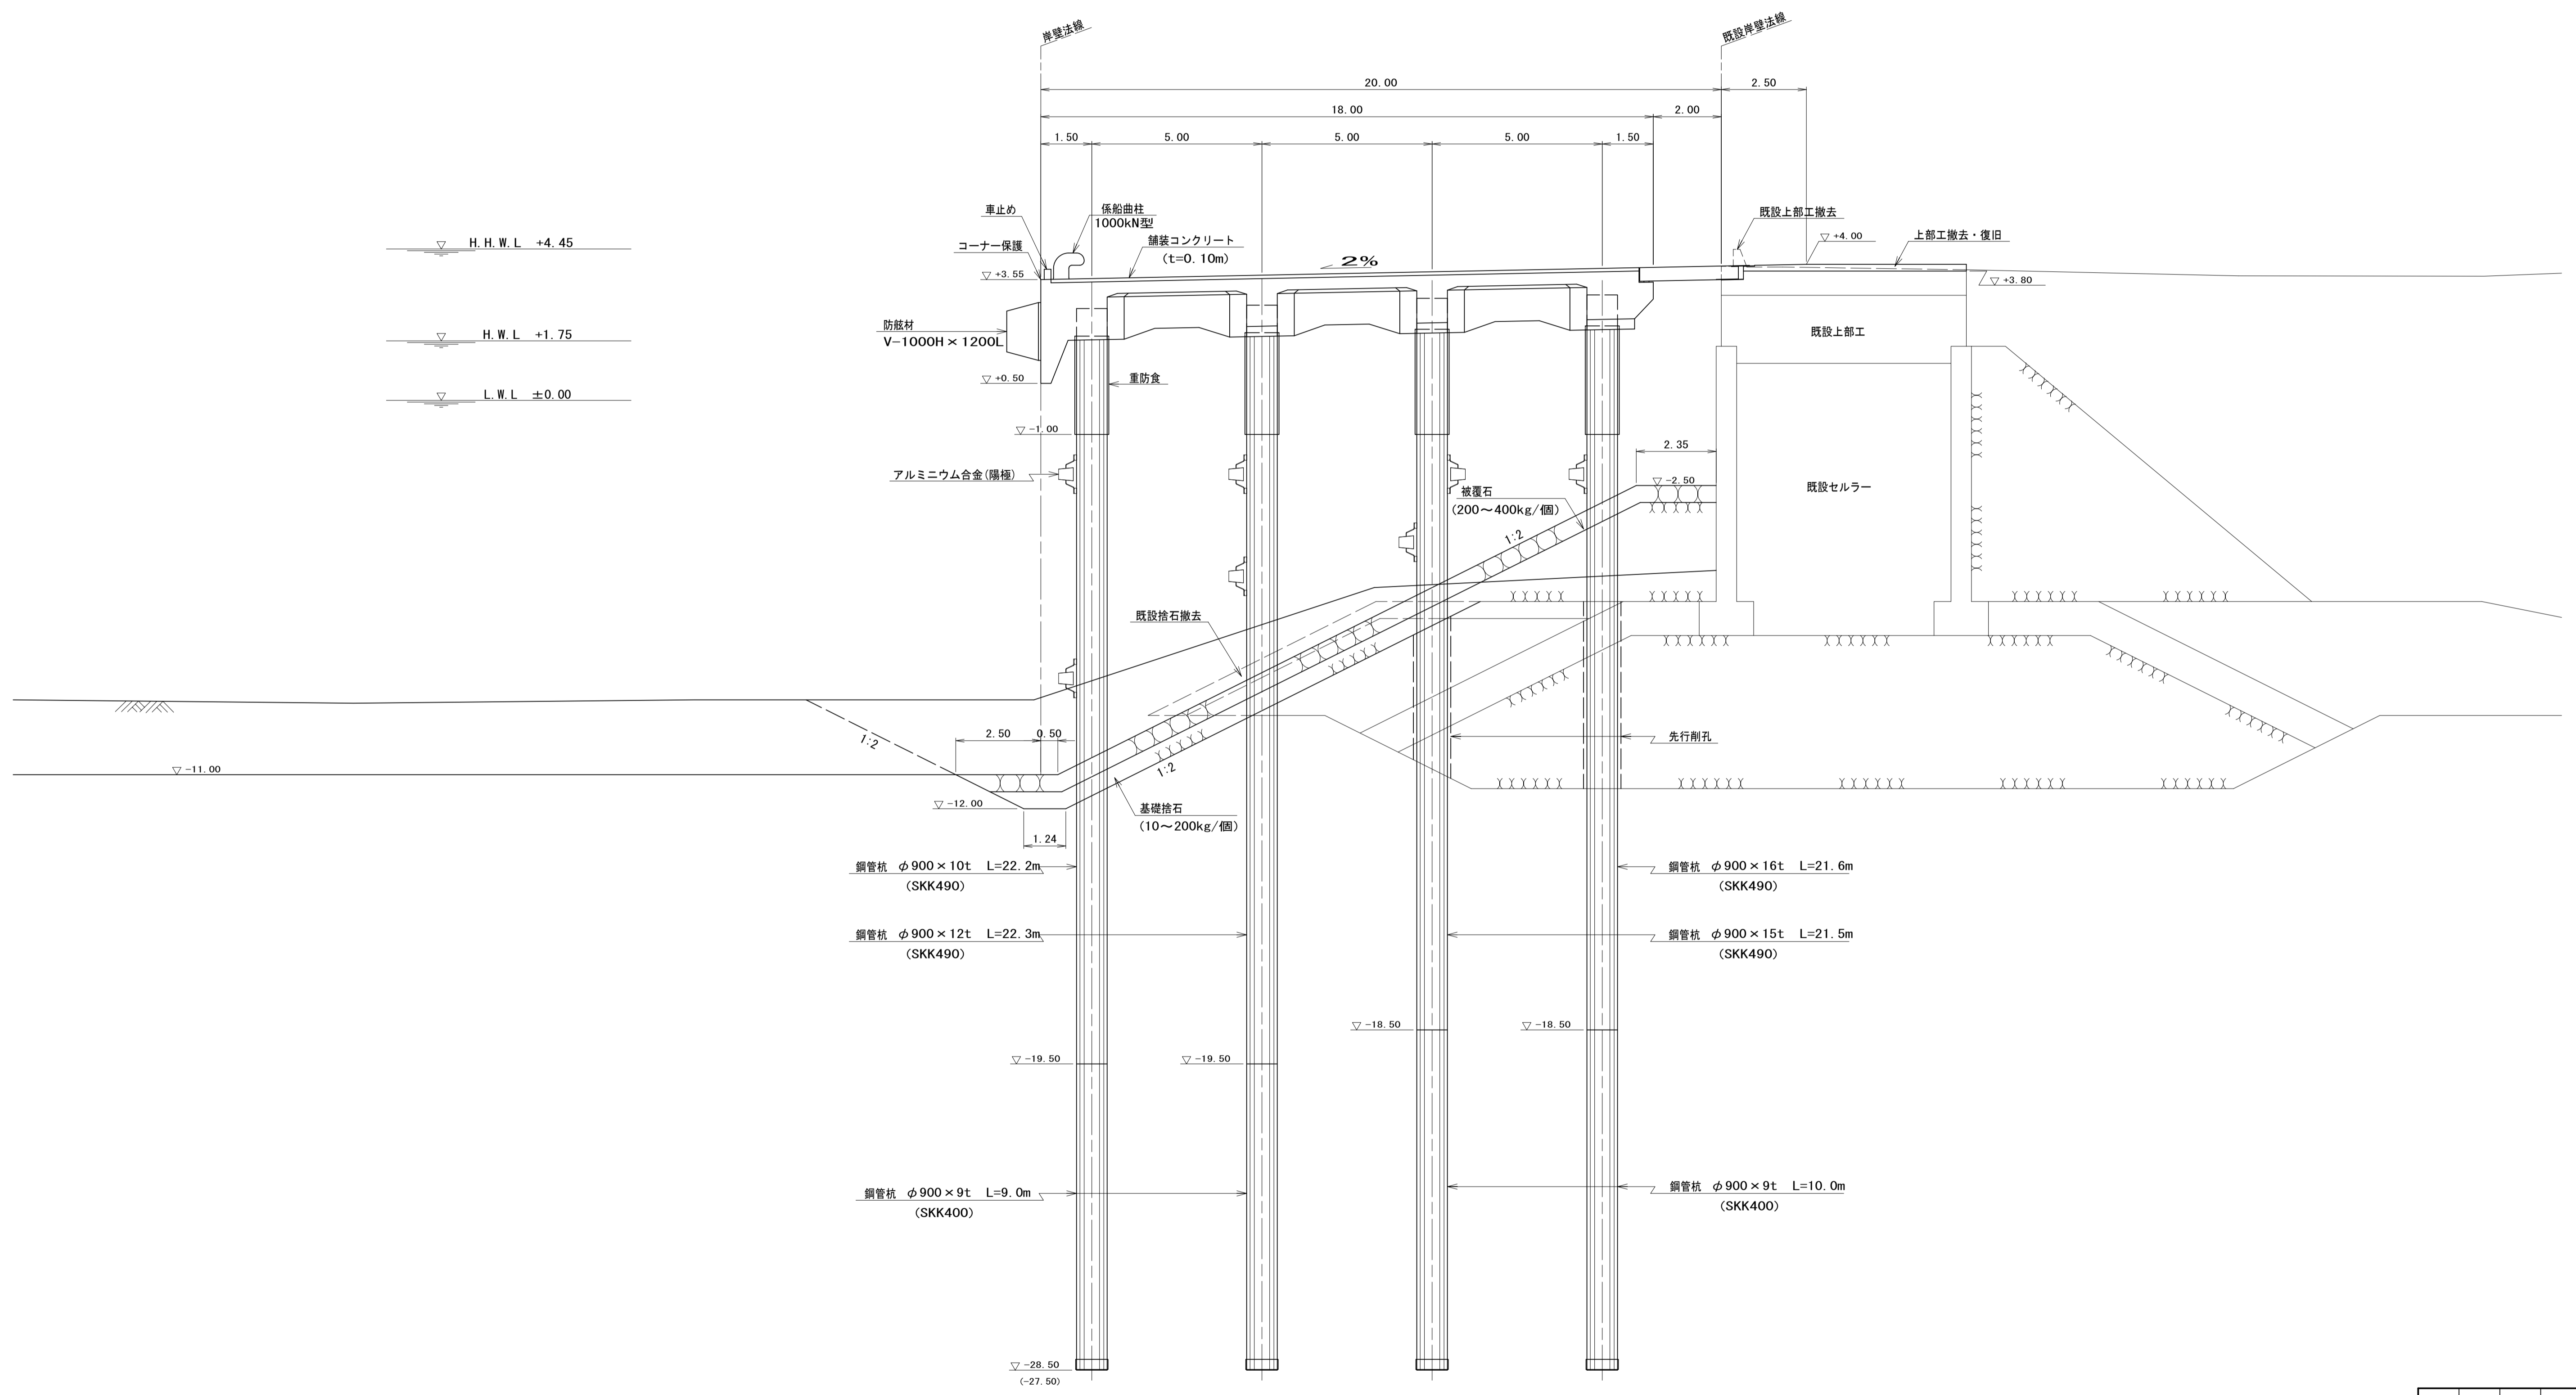

年度	19	事業名	港湾建設事業(改修)
工事名	堺泉北港 汐見沖地区 -11m岸壁整備工事		
図面 種別	標準断面図(標準部)		
作成 年月	平成20年3月	番号	
大阪府港湾局			の内